


Espace Tertiaire de Craon

56 rue de la Gare – 53 400 CRAON




RdC

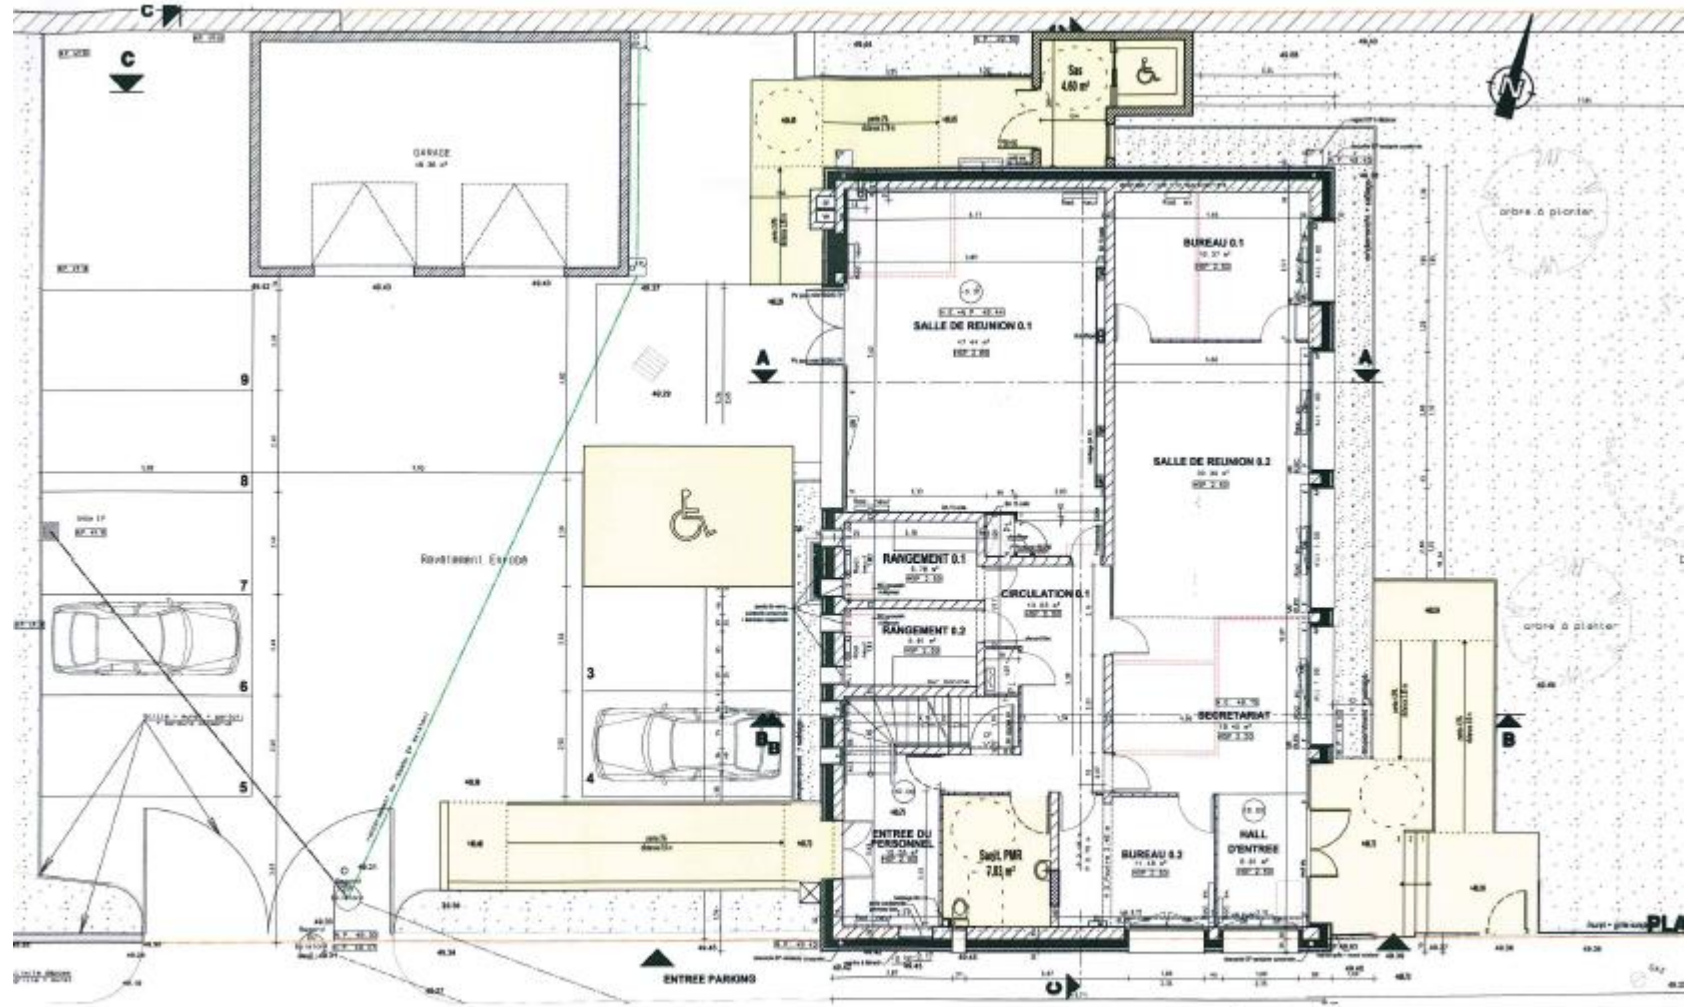



1^{er} étage

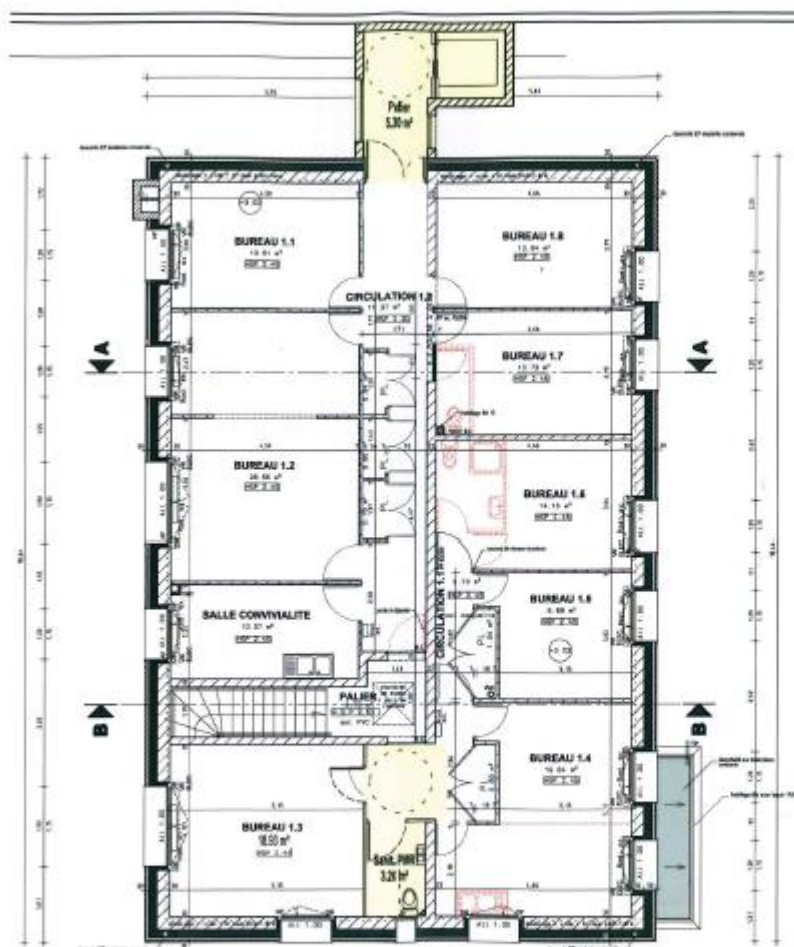


Disponibilité:
- 8 bureaux de 10 à 28m²

Possibilité de louer séparer

Un accès à tous les locataires
à la salle de réunion du RdC

Les bureaux sont aménagés

 ATELIER BLEU D'ARCHI ARCHITECTES - URBANISTES 7 rue du Parc Bouquet - 33 000 LE MANS	Etude de faisabilité - Communauté de Communes du Pays de Craon
	Accessibilité d'un espace Bureaux - 56 rue de la Gare à Craon Etat projeté - Plan R+1 Echelle 1/100

Conditions de location

- Montant de loyer: entre 75€ht/mois à 220€ht/mois en fonction de la taille du bureau
 - Exemple: bureau de 14m²: 110€ht/mois
- Réalisation d'une convention d'occupation
- Demande de remboursements des charges communes mensuelles au prorata de la surface occupée
 - Exemple: bureau de 14m²: 45€/mois
- Un accès wifi dans tout le bâtiment
- Un accès à la salle de réunion, une salle de restauration