

DEPARTEMENT DE LA MAYENNE
COSSE LE VIVIER

Rue de la Frénoise

CC PAYS DE CRAON


Aménagement accès Pôle Santé

AVP 1

Direction : **kaligo**
 Gouvernorat de Mayenne
 Parc Commerce et Services - 49100 Craon
 N° SIRET : 524233321 - N° SIREN : 524233320
 N° SIRET : 524233321 - N° SIREN : 524233320

Indice	Date	Objet	Réalisé par :
A	09-03-2023	AVP1	
B	28-03-2023	AVP1 (mise à jour)	

Dossier n° : Plan n° : Echelle : 1/250e

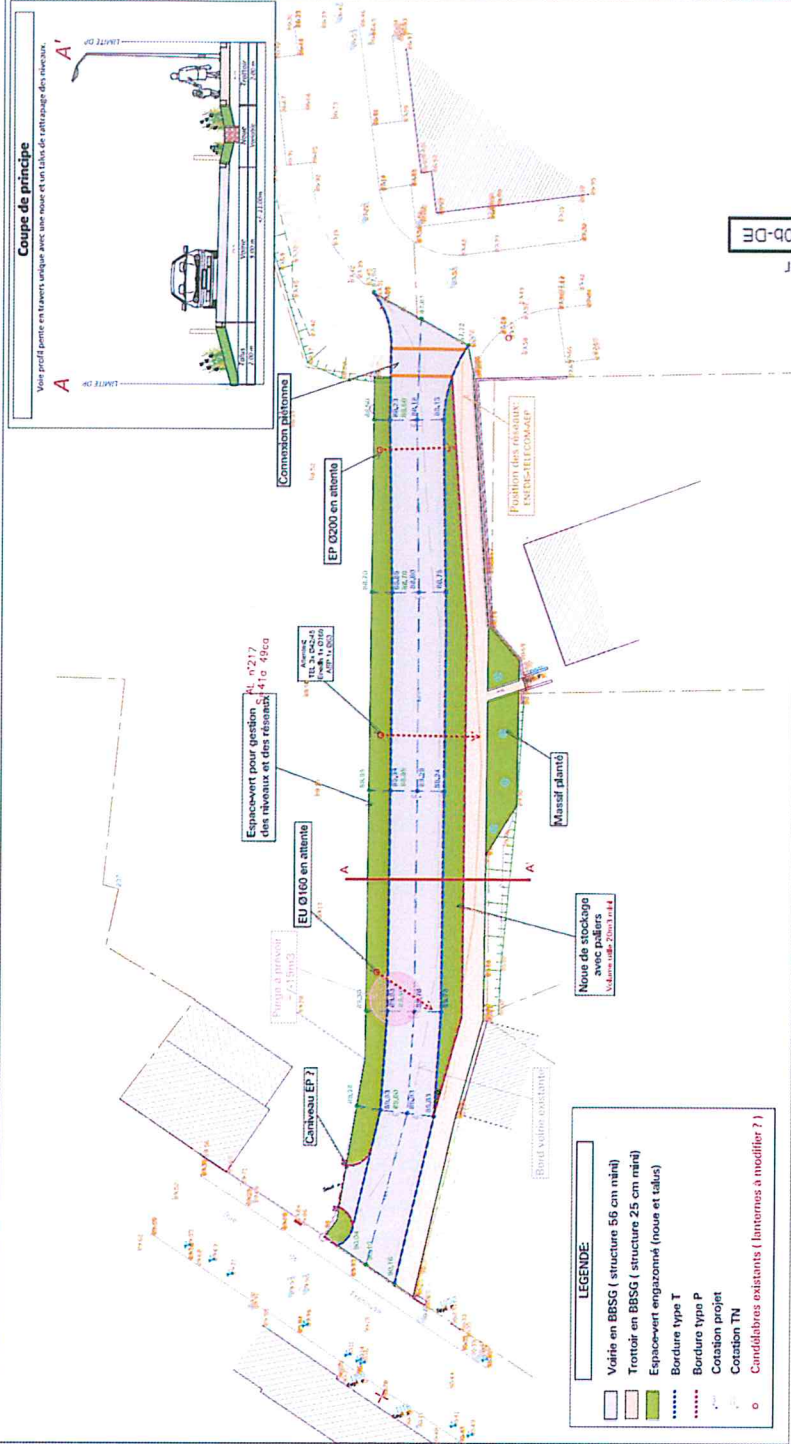

Accusé de réception - Ministère de l'Intérieur
 053-200048551-20230509-DELIB20230560B-DE

Accusé certifié exécutoire
 Réception par le prêt : 24/05/2023
 Affichage : 24/05/2023

Pour l'autorité compétente par délégation

