Département de Maine et Loire

- 49 -

Craon

Réqualification de la ZA Eiffel
Déviation de la RD 229 et 25

PRAGMA Ingénierie
22 Rue Faraday
49070 BEAUCOUZE *Tel : 02.41.73.20.33*
pragma@pragma-ing.fr *Fax :*

Plan DCE

ECHELLE :	DATE :	ETABLI PAR :
1/1000	10.07.2023	PRAGMA

Indice	Date	Objet

LÉGENDE:

- Voirie
- Accotement
- Voie verte finition grave stabilisé au liant hydraulique
- Espaces Verts
- Résine gravionnée
- Bordure type T2
- Barrière bois
- Bordure type P1
- Cloture treillis soudé
- Cloture Grillage à moutons
- *51.02 Altimétrie projet
- Voie verte finition enrobé noir à froid
- Parcelles impactée par le projet

LÉGENDE RESEAUX ASSAINISSEMENTS

Réseaux d'Eaux Pluviales

Regard de visite avec tampon

Avaloir Grille
Regard de branchement

Regard Eaux Pluviales
Altitude projet
Altitude radier
Profondeur

R EP 1
Tr +8.00
Ta 6.80
Prof 1.20m

Diamètre/pente/longueur Ø315mm PVC 24m 4.8%<--

Canalisation à créer

LÉGENDE RESEAUX ECLAIRAGE PUBLIC ET ELECTRIQUE

Tranchée HTA
Tranchée BT

Implantation de transformateur - Plateforme au lot VRD

Réseau éclairage public (fourreau + câblette)

Candélabre (Hors marché TEM)

LÉGENDE GENIE TELECOM

Tracé du réseau Génie Télécom et réseau câble

L3T Chambre L3T + Trappe C 250 kN ou K3C + Trappe D400 kN

LÉGENDE RESEAU EAU POTABLE

AEP ex — AEP ex — Tracé du réseau AEP existant

AEP — AEP — Tracé du réseau AEP à poser

AEP — AEP — Tracé du réseau AEP à abandonner

PI Poteau incendie projet

LÉGENDE :

Mesures compensatoires / Aménagements paysagers

Haie multi-strates
1450 ml
Strate arborée
Acer campestre
Castanea sativa
Fraxinus excelsior
Prunus avium
Quercus robur
Strate arbustive
Corylus avellana
Crataegus monogyna
Cytisus scoparius
Ilex aquifolium
Ligustrum vulgare
Prunus spinosa
Rubus fruticosus
Sambucus nigra

Arbres d'alignement ou isolés
900 ml
Fraxinus excelsior
Quercus robur

Fourrés arbustifs
550 m²
Cytisus scoparius
Prunus spinosa
Rosa canina
Rubus fruticosus
Sambucus nigra

Boisement mixte / bosquets
6500 m²
Strate arborée
Acer campestre
Castanea sativa
Fraxinus excelsior
Prunus avium
Quercus robur
Strate arbustive
Corylus avellana
Crataegus monogyna
Cytisus scoparius
Ilex aquifolium
Ligustrum vulgare
Prunus spinosa
Rubus fruticosus
Sambucus nigra

Boisement d'aulnes
1050 m²
Strate arborée
Alnus glutinosa
Strate arbustive
Salix atrocinerea
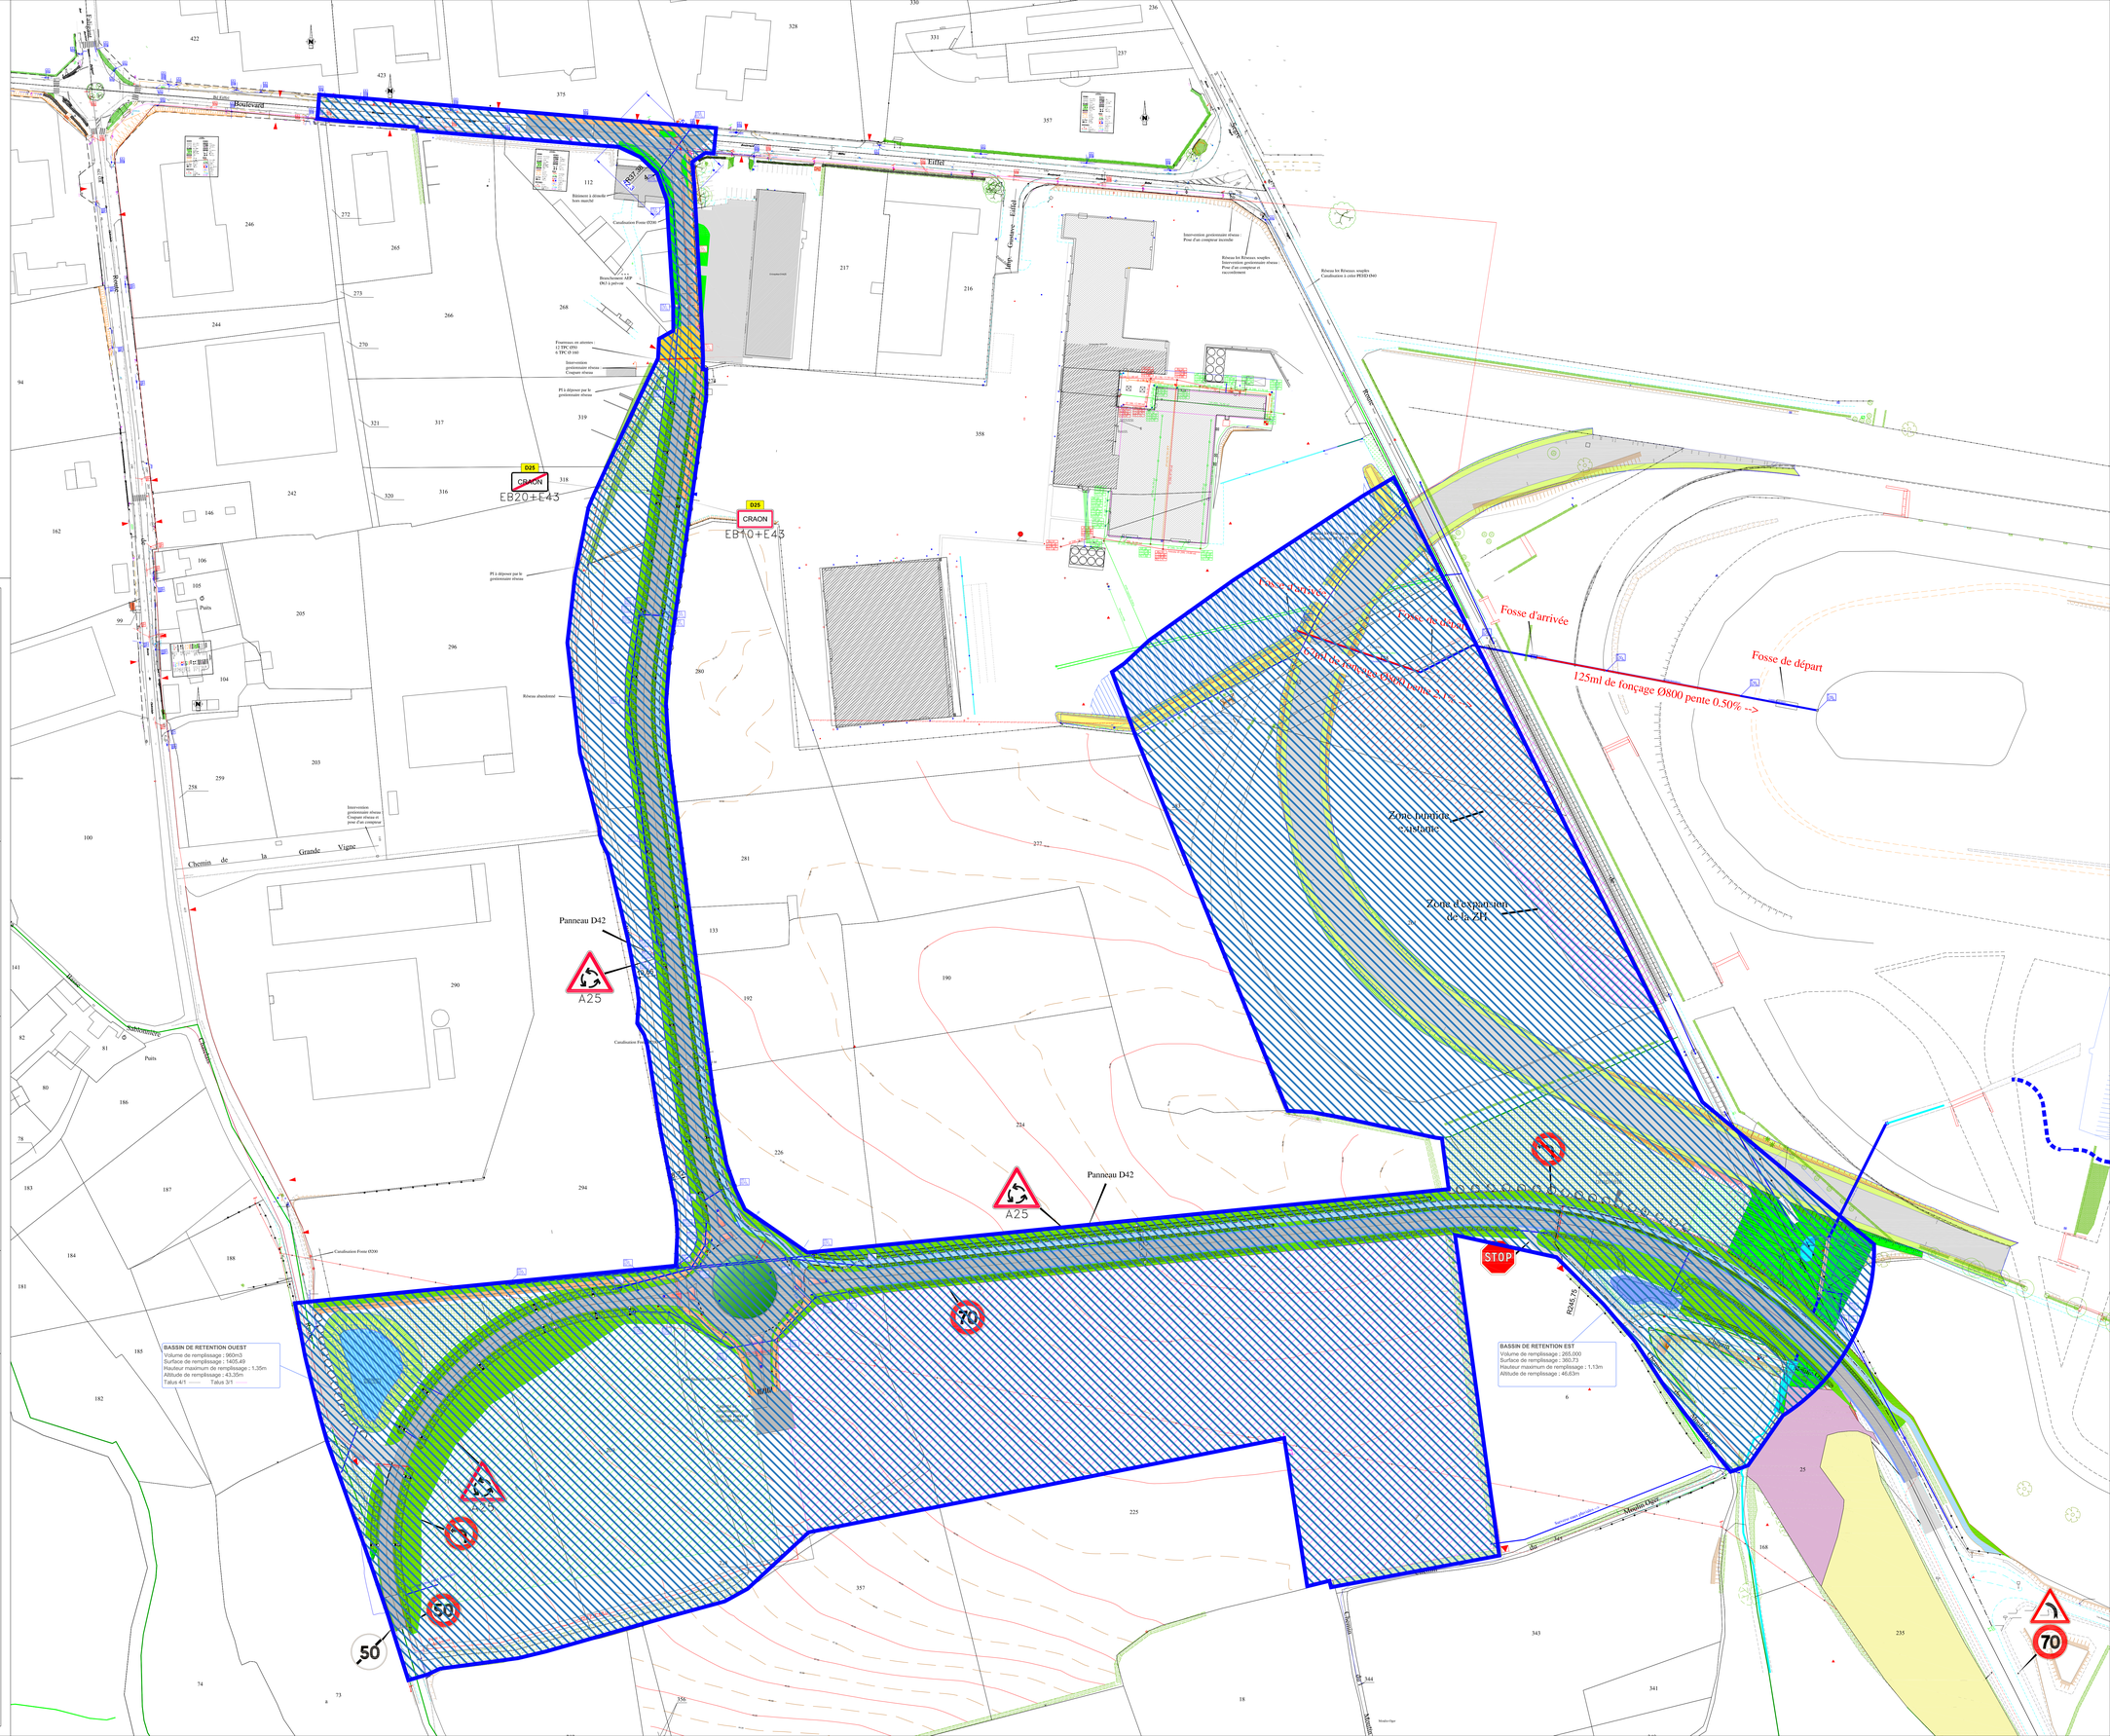
Boisement de frênes
750 m²
Strate arborée
Acer campestre
Fraxinus excelsior
Strate arbustive
Corylus avellana
Crataegus monogyna
Ilex aquifolium
Ligustrum vulgare
Sambucus nigra