Annexe D - transmise avec l'ordre du jour par mail le 07/11/2025

Département de la Mayenne

Commune de Craon

"RD 25"

Dévoiement des RD 25 et RD 229
Entrée Craon depuis Segré et Chatelais

Plan de domanialité/gestion et d'entretien

- Annexe n° ..1.
- à la convention n°...

0 m 20 m 40 m 60 m 80 m 100 m

28/10/2025 Echelle : **1/1000**

.. / 2 exemplaires

LAVAL, le

Pour le Président et par délégation :
La Directrice générale adjointe,
chargée des infrastructures

Sophie BONNIÈRE

Craon, le

Le Président de la Communauté de Communes du Pays de Craon

LÉGENDE

Limite domaine public / domaine privé

Limite de gestion du domaine public entre la CCPC et le département

Entretien Communauté de Communes Pays de Craon

Entretien départemental (sauf résine, peinture, pavés, etc)

Entretien de la signalisation verticale par la Communauté de Communes Pays de Craon

Entretien de la signalisation verticale par le Département

Profil en travers type en agglomération
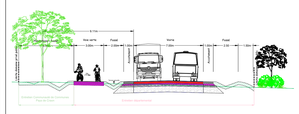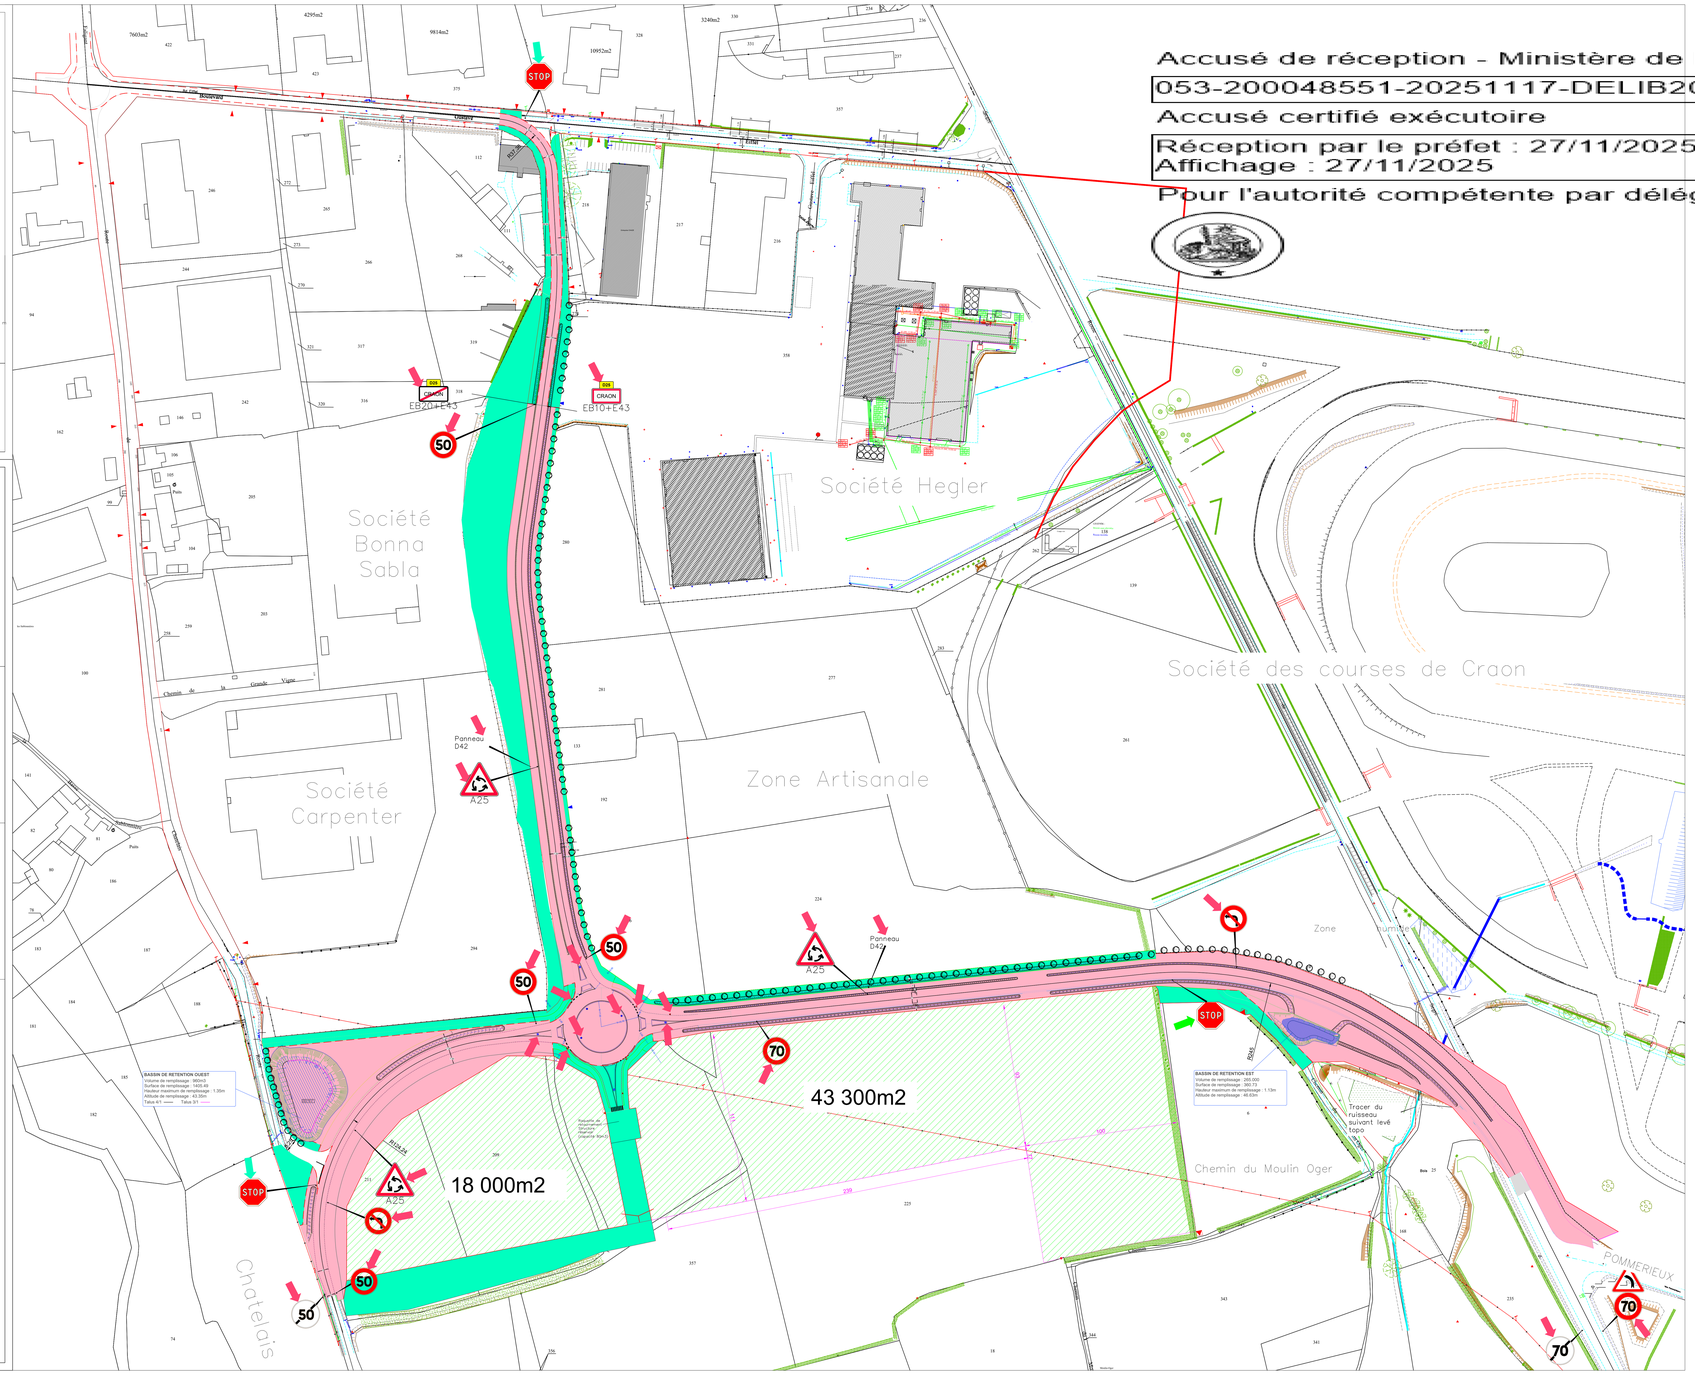
Profil en travers type hors agglomération